


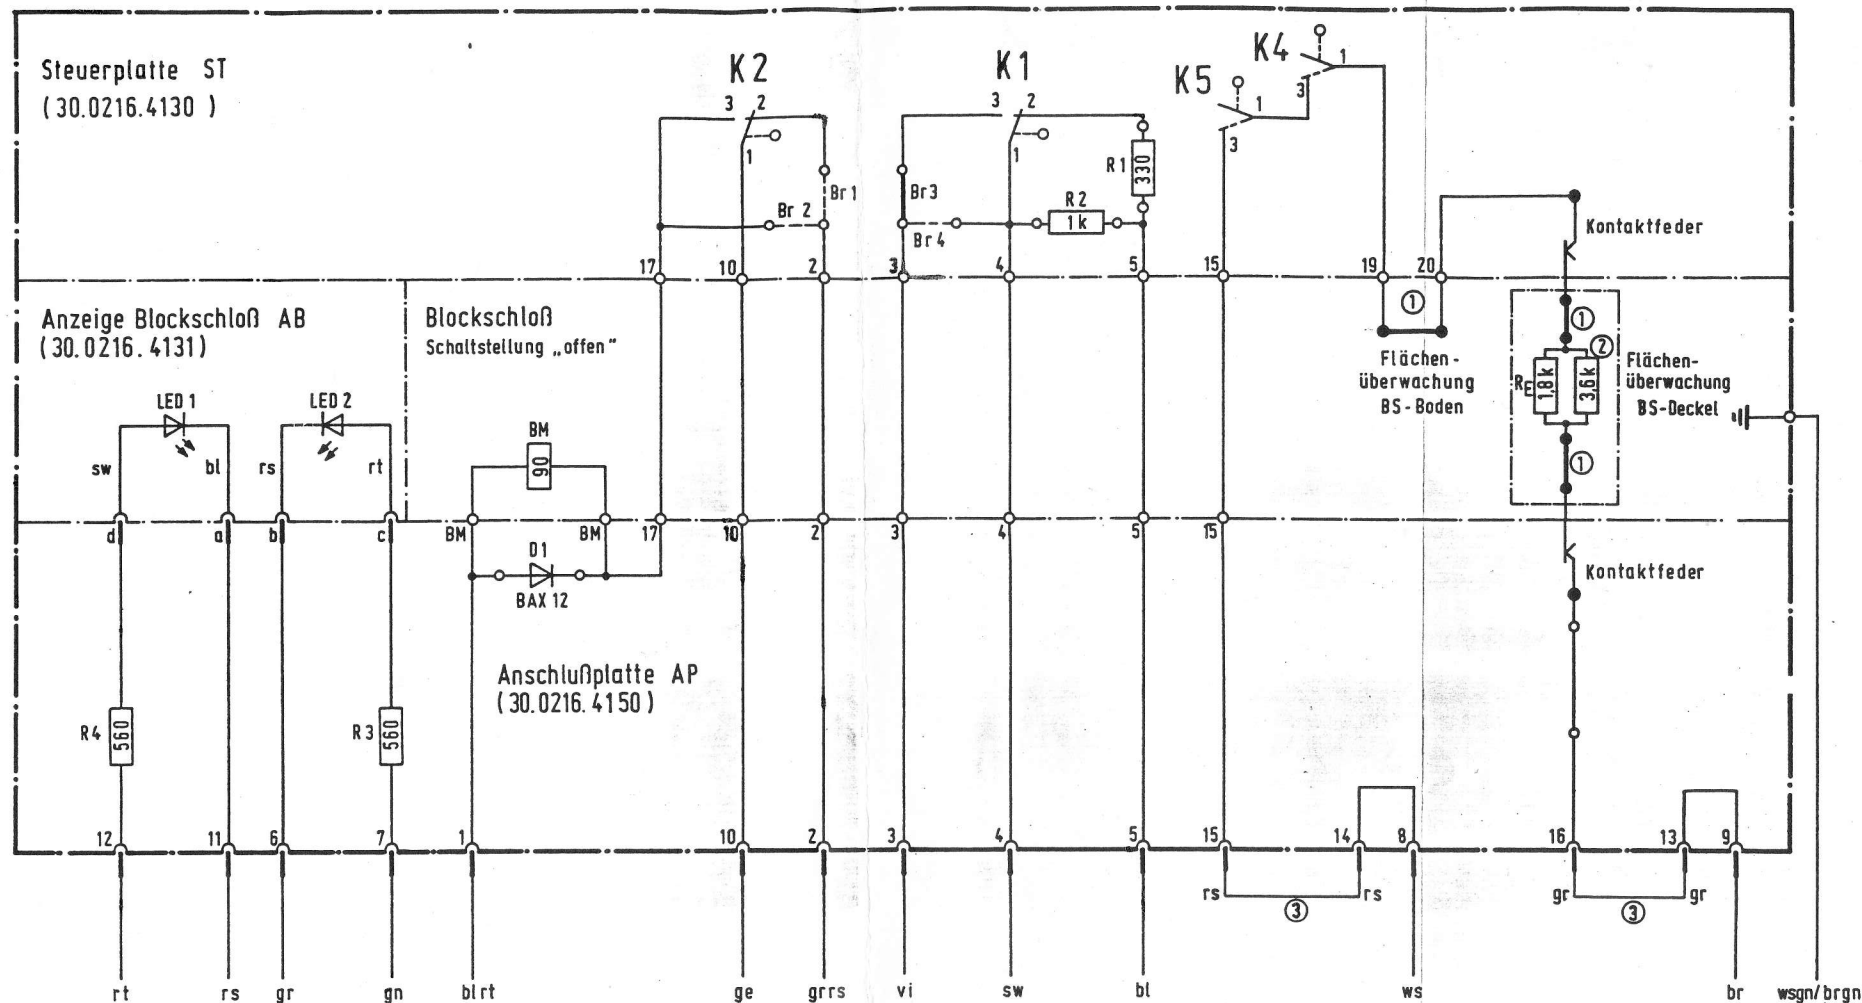

Anschlußschr. 37.0214.7760

- ① Gesamtwiderstand Flächenüberwachung ohne RE
BS - Boden und BS - Deckel max. 30 Ω
- ② RE Widerstandswert je nach Anlage 1,8k od. 3,6k entfernen
- ③ Bei externer Flächenüberwachung Verbindung trennen und
Flächenschutz auf Anschluß 13/16 bzw. 14/15 anschließen.

2	8279	18.12.80	u.	Dahel			
1	377-1	1.2.80	sa.	Dahel			
Ausg.	Mittellg.	Tag	Gez.	Gepr.	Ges.	Norm.	



TELEFONBAU
UND
NORMALZEIT
GMBH

Blockschloß

300 - 30.0202.3295

Hierzu

29 587,7 22 C